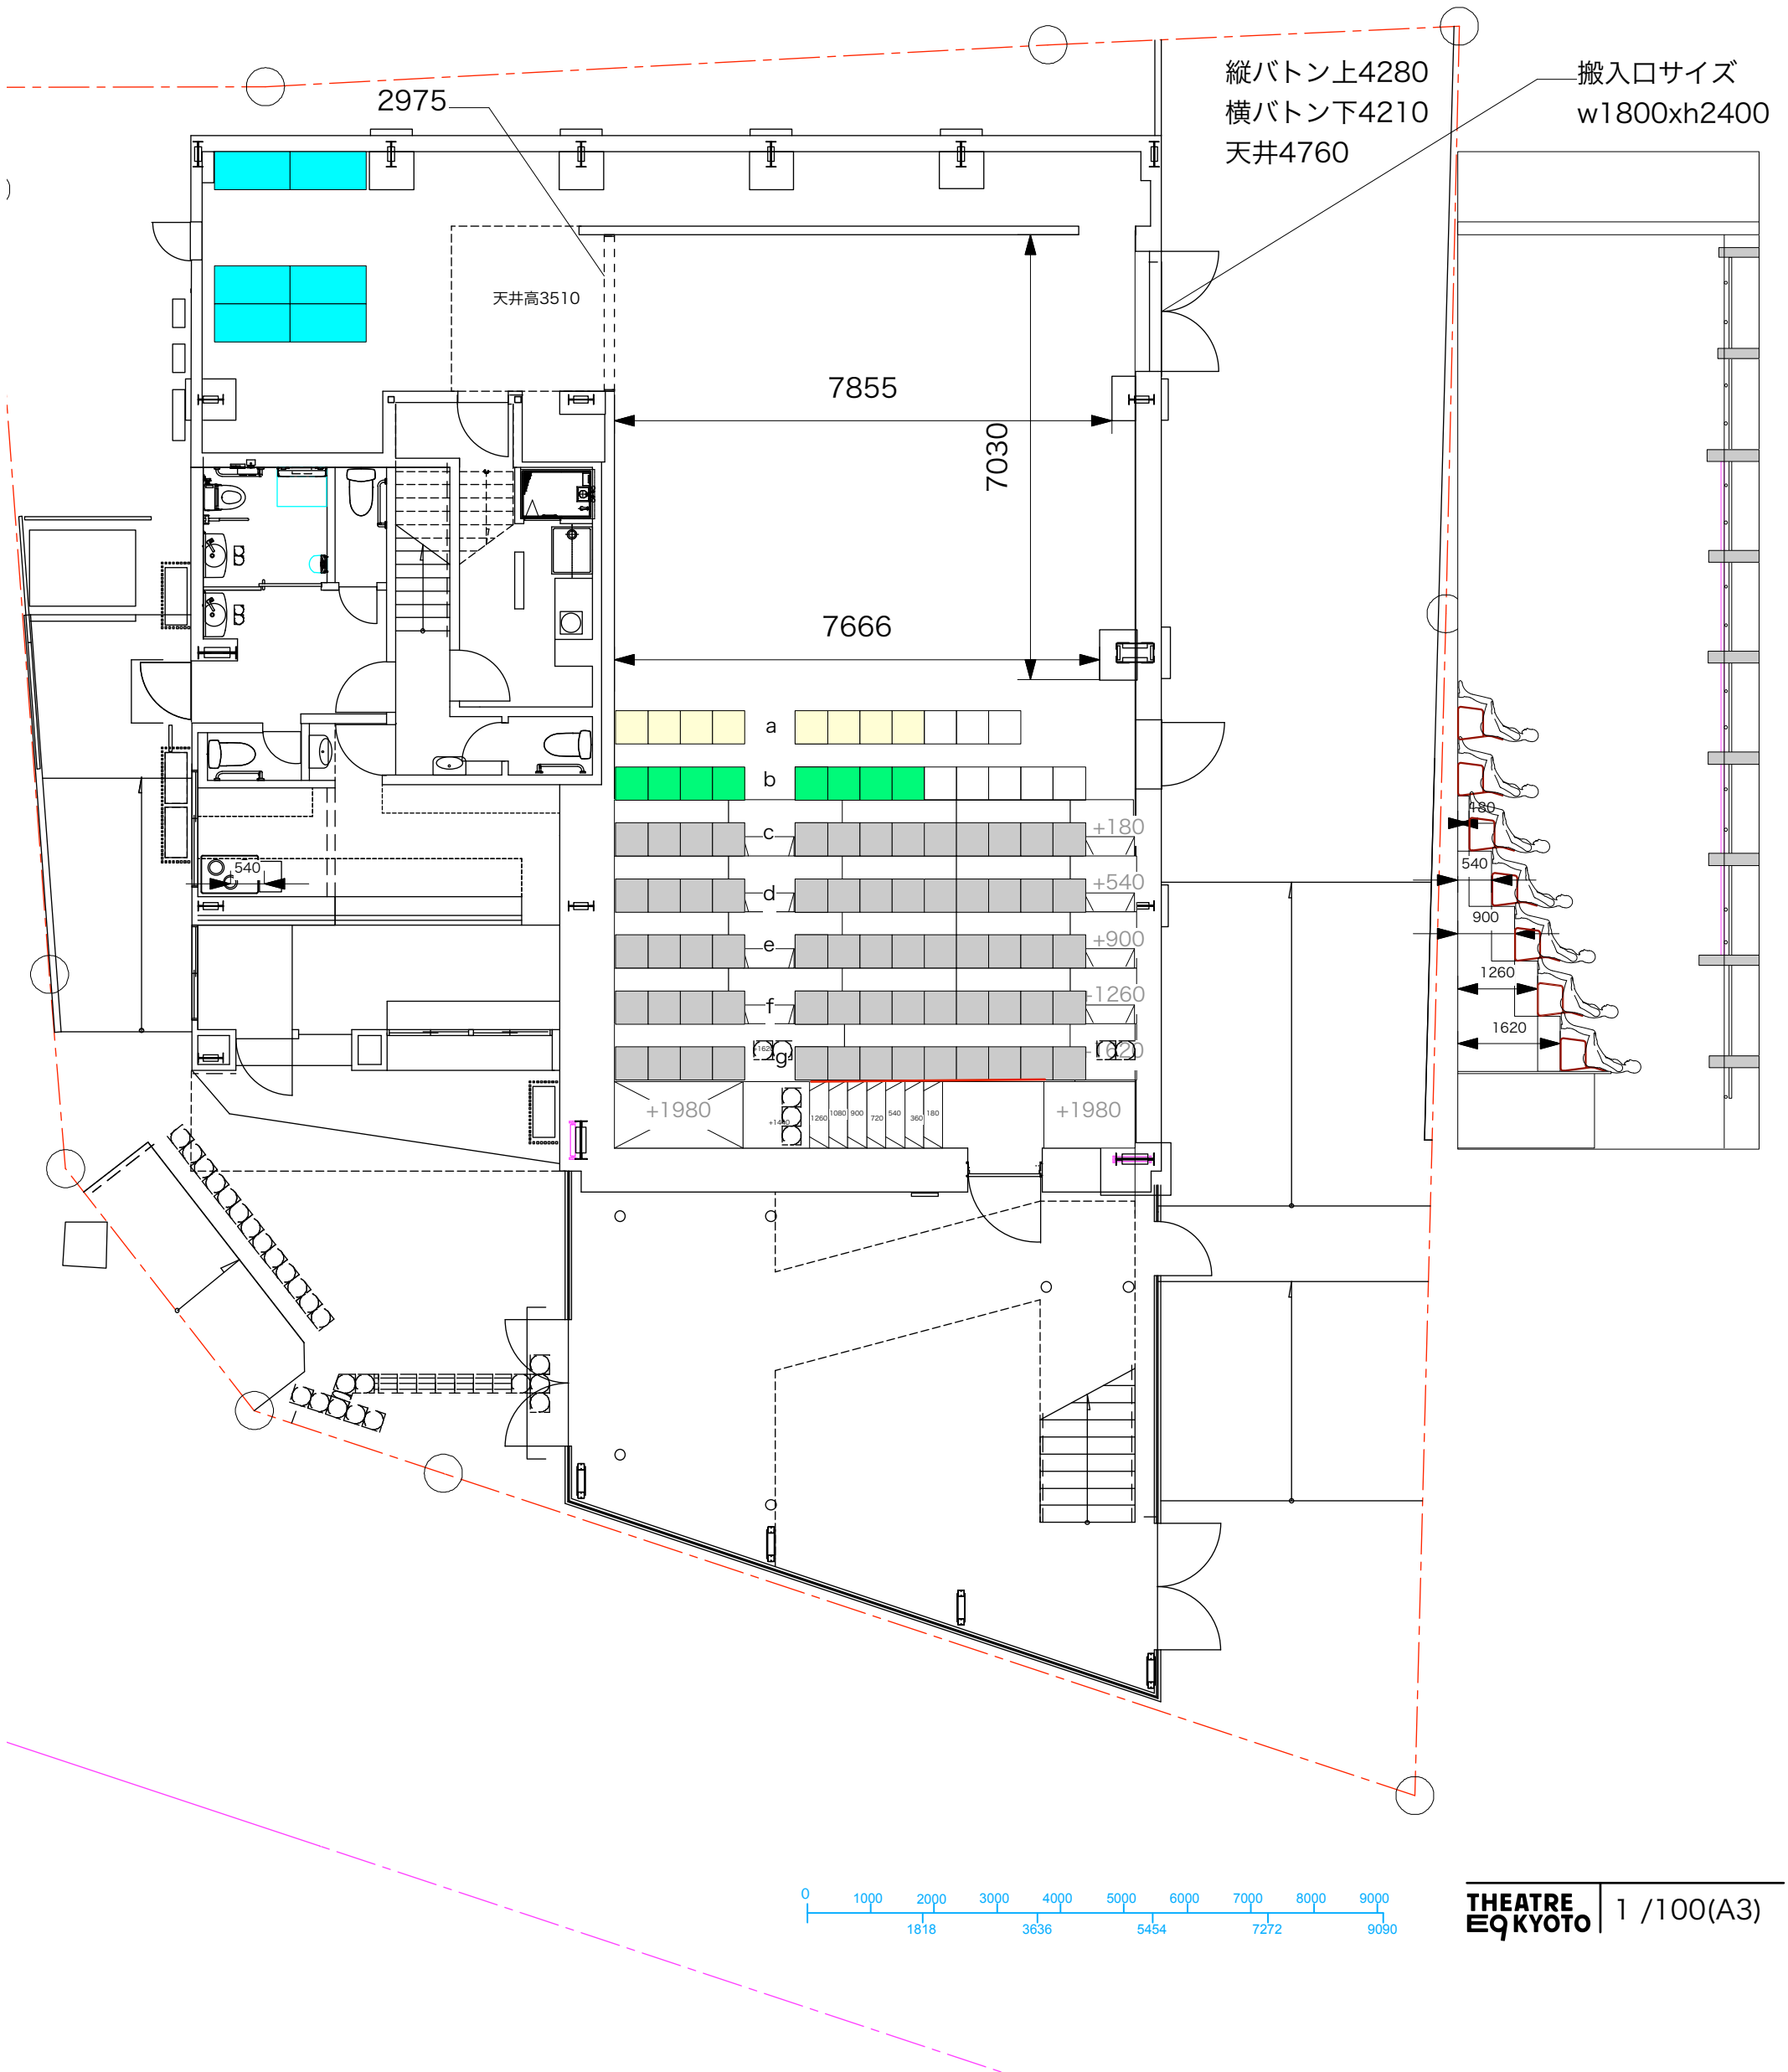
縦バトン上4280
横バトン下4210
天井4760
搬入口サイズ
w1800xh2400
2975
天井高3510
7855
7030
7666
a
b
c
d
e
f
g
+180
+540
+900
+1260
+1620
+1980
+1980
540
480
540
900
1260
1620
0
1000
2000
3000
4000
5000
6000
7000
8000
9000
1818
3636
5454
7272
9090
THEATRE EQ KYOTO
1 /100(A3)