


# 配置図兼1階平面図

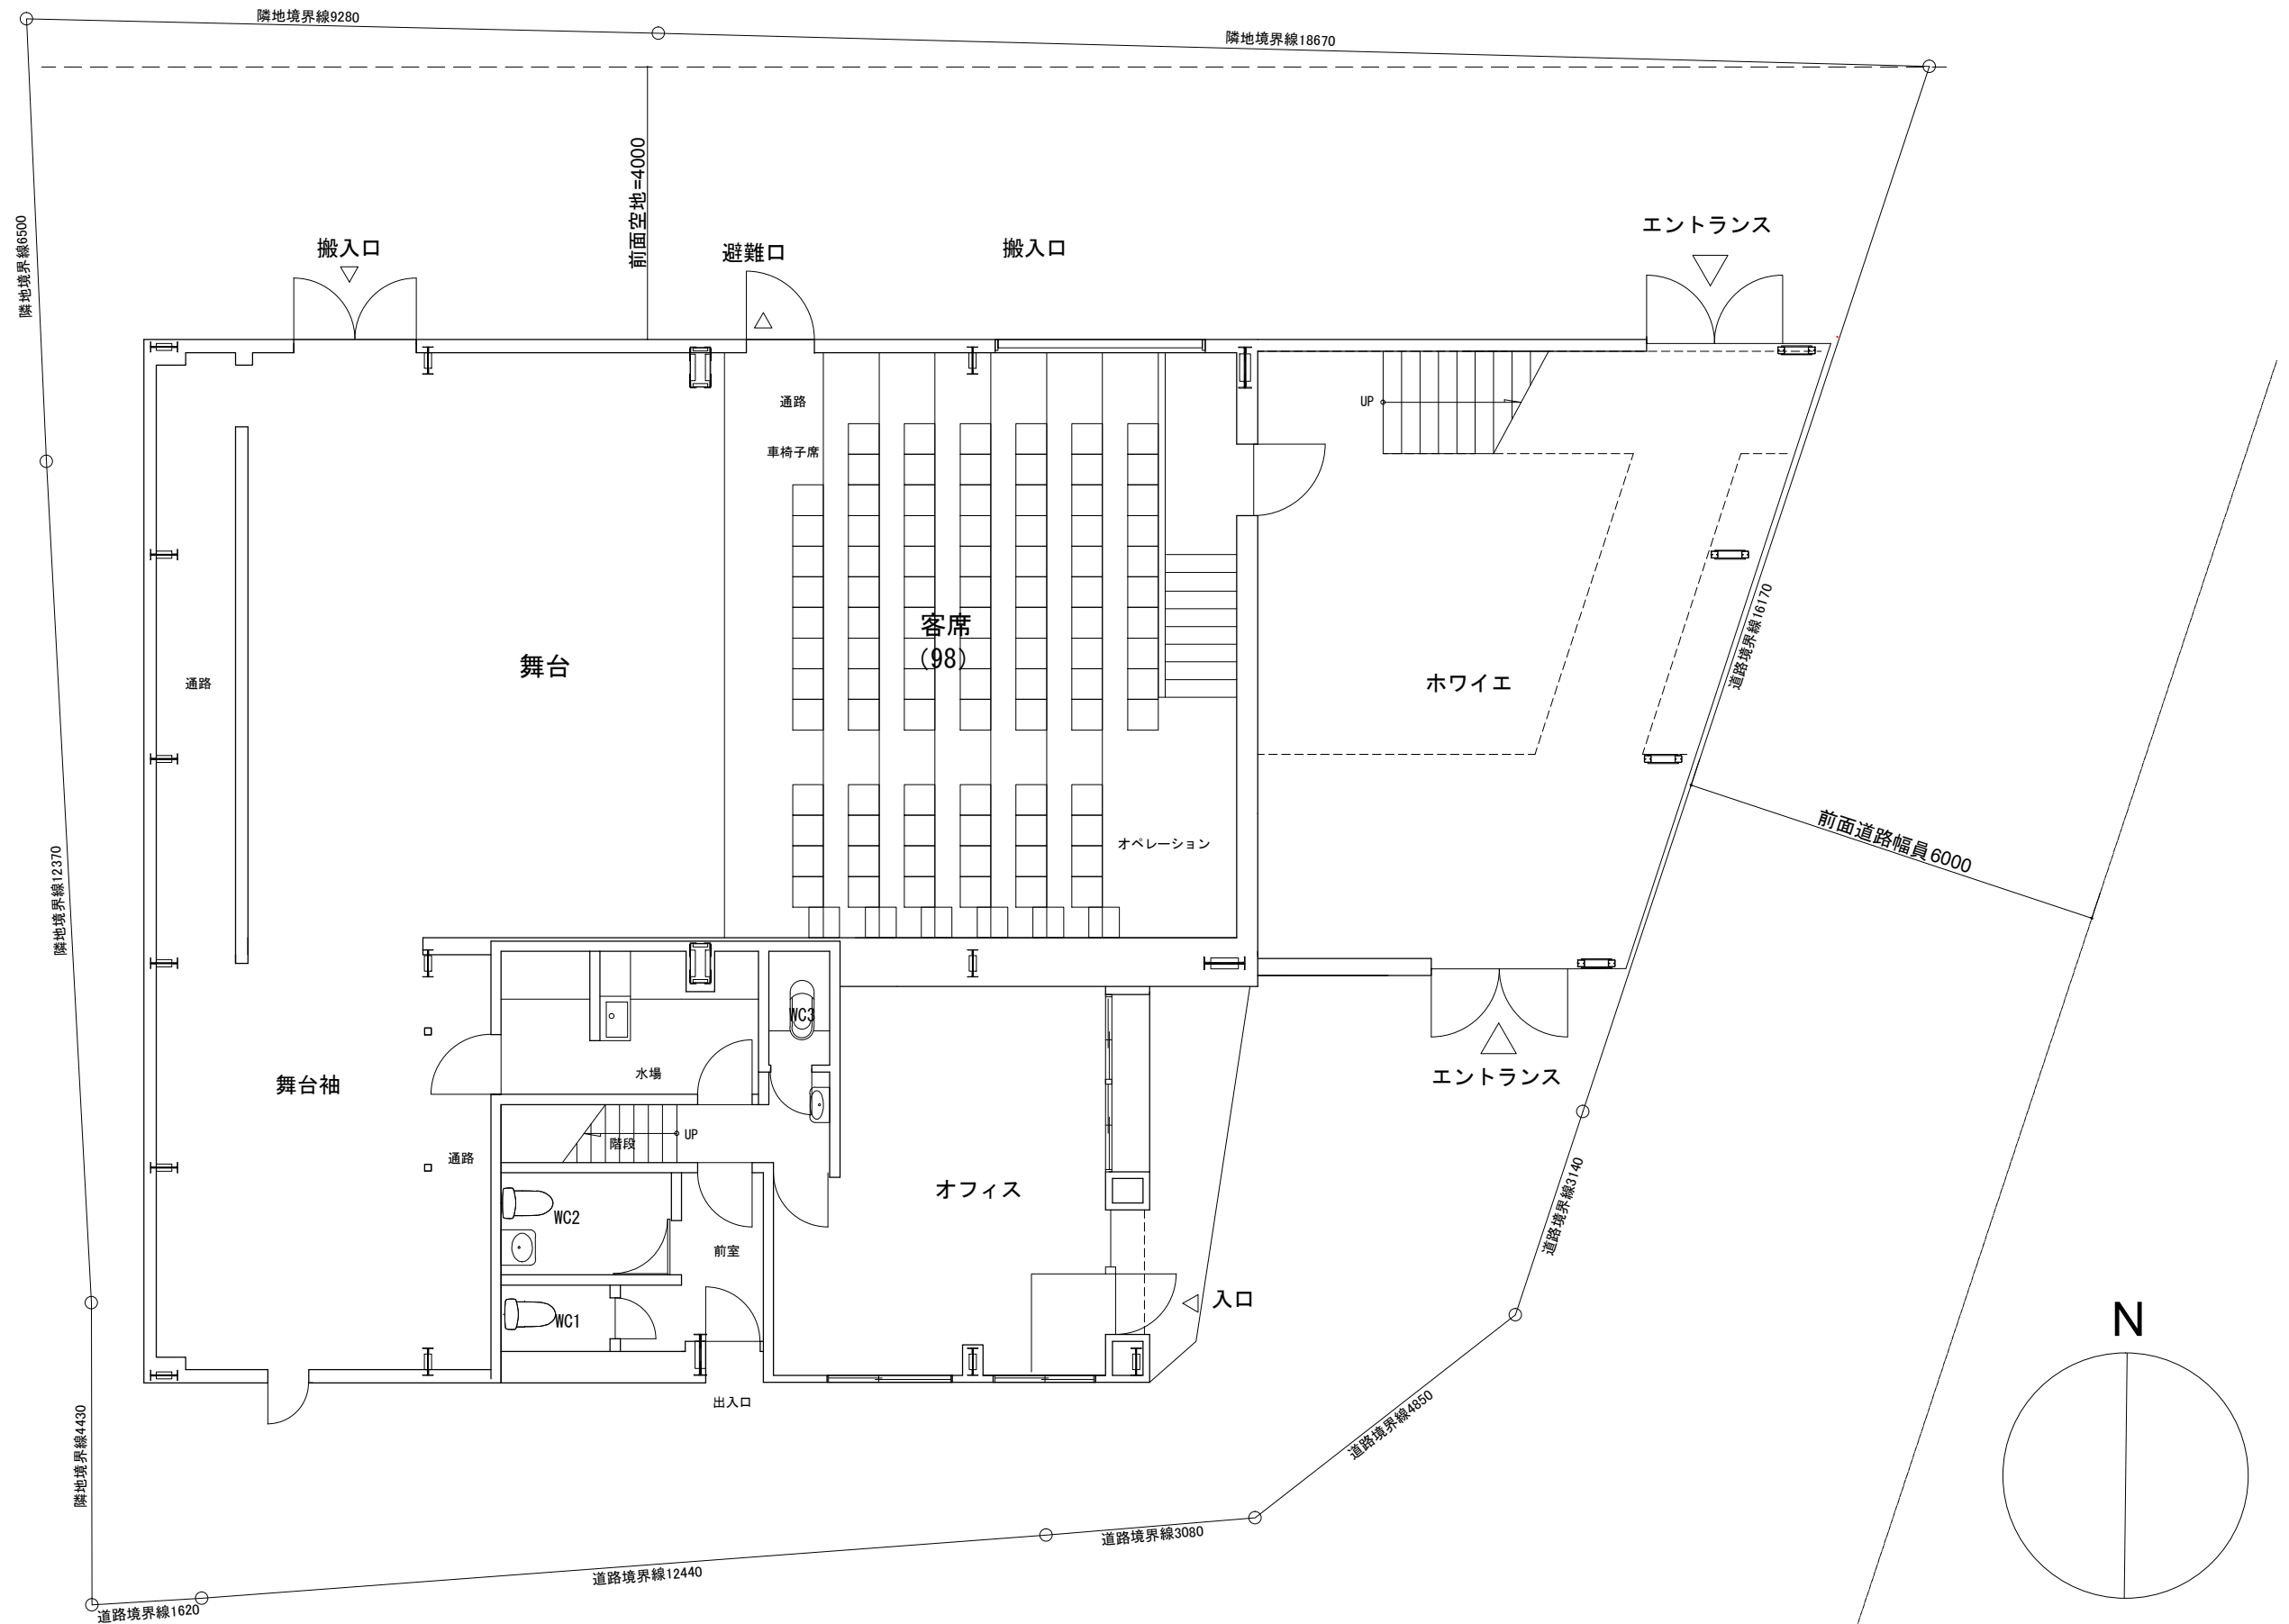

SCALE  
1 : 100